



ELŐTERJESZTÉS

**Szigetvár Város Önkormányzata Képviselő-testülete
Gazdasági, Pénzügyi és Városfejlesztési Bizottságának
2019. január 19-i ülésére**

Tárgy: Az E.ON Dél-dunántúli Gázhálózati Zrt. részére tulajdonosi hozzájárulás a Szigetvár, Alapi Gáspár u. 45. sz., 903/2. hrsz. alatti ingatlan földgáz ellátása tárgyú munka vonatkozásában a Szigetvár, belterület 920. hrsz. alatti ingatlant érintő gázelosztó vezeték építéséhez

Melléklet: - kérelem, műszaki tervdokumentáció, tulajdoni lap, térkép másolat

Előterjesztő:	Dr. Vass Péter polgármester	
Az előterjesztést készítette:	Marton - Fekete Csilla osztályvezető	
Előadó:	Dr. Vass Péter polgármester	
Tárgyalja:		
Véleményezésre megkapta:	Dr. Vass Péter polgármester	
	Csökliné Dr. Valler Mária jegyző	
	Varga Zoltán alpolgármester	40
	Vagyongazdálkodási és Műszaki Osztály	
Határozat/rendelet elfogadása:	Egyszerű többség	
Törvényességi véleményezésre bemutatva:	Csökliné Dr. Valler Mária jegyző	
	Brigovác Szabina jogi előadó	
Törvényességi észrevétel:	Csökliné Dr. Valler Mária jegyző 	Nincs/az alábbi:
Előzmény/korábbi döntés:		
Terjedelem:	8 oldal	

ELŐTERJESZTÉS

Szigetvár Város Önkormányzata Képviselő-testülete
Gazdasági, Pénzügyi és Városfejlesztési Bizottságának
2019. január -i ülésére

Tárgy: Az E.ON Dél-dunántúli Gázhálózati Zrt. részére tulajdonosi hozzájárulás a Szigetvár, Alapi Gáspár u. 45. sz., 903/2. hrsz. alatti ingatlan földgáz ellátása tárgyú munka vonatkozásában a Szigetvár, belterület 920. hrsz. alatti ingatlant érintő gázelosztó vezeték építéséhez

Előterjesztő: Dr. Vass Péter polgármester

Tisztelt Bizottság!

Az E.ON Dél-dunántúli Gázhálózati Zrt. (7626 Pécs, Búza tér 8/A.) a Szigetvár, Alapi Gáspár u. 45. sz., belterület 903/2. hrsz. alatti ingatlan földgáz ellátásához szükséges gázelosztó vezeték építését tervezi. A terveket a Komfortműhely Kft. (felelős tervező: Ludézer Lajos) készítette.

A tervező a benyújtott műszaki tervdokumentáció szerint, a gázelosztó vezeték építéséhez tulajdonosi hozzájárulást kér a Szigetvár, belterület 920. hrsz. alatti - kivett közterület megnevezésű - önkormányzati tulajdonban lévő ingatlan vonatkozásában.

A tervezett műszaki megoldás Szigetvár Város Önkormányzata Képviselő-testületének 29/2017. (XII.21.) számú Szigetvár város helyi építési szabályzatáról szóló rendeletének megfelel.

A benyújtott kérelem (1. sz. melléklet), a műszaki tervdokumentáció (2. sz. melléklet), az érintett ingatlan tulajdoni lapja (3. sz. melléklet), valamint a térkép másolat (4. sz. melléklet) az előterjesztéshez csatolásra került, a teljes kérelmi dokumentáció a Bizottsági ülés során, valamint a Polgármesteri Hivatalban munkaidőben megtekinthető.

Szigetvár Város Önkormányzata Képviselő-testületének Szervezeti és Működési Szabályzatáról szóló 1/2011. (I.21.) Önkormányzati rendeletének 3. számú melléklete III/1. pont, a Gazdasági, Pénzügyi és Városfejlesztési Bizottságra átruházott hatáskörök k) pontja alapján az önkormányzati tulajdonosi jognyilatkozatok kérdésében a Gazdasági, Pénzügyi és Városfejlesztési Bizottság dönt.

Fentiek figyelembevételével kérem a Tisztelt Gazdasági, Pénzügyi és Városfejlesztési Bizottságot, hogy döntsön „Az E.ON Dél-dunántúli Gázhálózati Zrt. részére tulajdonosi hozzájárulás a Szigetvár, Alapi Gáspár u. 45. sz., 903/2. hrsz. alatti ingatlan földgáz ellátása tárgyú munka vonatkozásában a Szigetvár, belterület 920. hrsz. alatti ingatlant érintő gázelosztó vezeték építéséhez” tárgyú előterjesztésről.

Határozati javaslat:

Szigetvár Város Önkormányzata Képviselő-testületének Gazdasági, Pénzügyi és Városfejlesztési Bizottsága „Az E.ON Dél-dunántúli Gázhálózati Zrt. részére tulajdonosi hozzájárulás a Szigetvár, Alapi Gáspár u. 45. sz., 903/2. hrsz. alatti ingatlan földgáz ellátása tárgyú munka vonatkozásában a Szigetvár, belterület 920. hrsz. alatti ingatlant érintő gázelosztó vezeték építéséhez” című előterjesztést megtárgyalta és az alábbi határozatot hozza:

1. Szigetvár Város Önkormányzata Képviselő-testületének Gazdasági, Pénzügyi és Városfejlesztési Bizottsága az E.ON Dél-dunántúli Gázhálózati Zrt. részére tulajdonosi hozzájárulást ad a mellékelt műszaki tervdokumentációban foglaltak szerint a Szigetvár, Alapi Gáspár u. 45. sz., 903/2. hrsz. alatti ingatlan földgáz ellátása tárgyú munka vonatkozásában a Szigetvár, belterület 920. hrsz. alatti ingatlant érintő gázelosztó vezeték építéséhez az alábbi kikötésekkel:
 - Az építés során felbontott önkormányzati területet legalább az eredeti állapotnak megfelelően állítsa helyre.
 - A kivitelezési munkálatok megkezdése a közterület-kezelő Kisváros Nonprofit Kft. (Szigetvár, Deák F. tér 16.) előzetes engedélyével, a munkák végzése az engedélyben foglalt előírások szigorú betartásával történhet.
 - A tulajdonosi hozzájárulás nem mentesíti kérelmezőt a szükséges egyéb engedélyek, hozzájárulások beszerzése alól.
 - Kivitelezési munkát érvényes közterület használati engedély birtokában lehet végezni. Az engedély iránti illetékköteles kérelem a Szigetvári Polgármesteri Hivatal Közigazgatási Osztályán nyújtható be a kivitelezési munka pontos időtartamának ismeretében.
2. Szigetvár Város Önkormányzata Képviselő-testületének Gazdasági, Pénzügyi és Városfejlesztési Bizottsága felkéri a város polgármesterét, hogy ezen határozat megküldésével tájékoztassa kérelmezőt, valamint a Kisváros Nonprofit Kft-t döntéséről.

Felelős: Dr. Vass Péter polgármester
Közreműködő: Csökliné Dr. Valler Mária jegyző
Marton-Fekete Csilla osztályvezető
Határidő: 5 napon belül

Szigetvár, 2019. január 9.


Dr. Vass Péter
polgármester





KomfortMűhely Kft.

info@komfortmuhely.hu

Pécs, Budai Nagy Antal utca 1.

A. G. Kalló

Munkaszám: GOT-2018_0114

Tárgy: Tulajdonosi hozzájárulási kérelem

Tisztelt Hölgyem / Uram!

Az E.ON Dél-Dunántúli Gázhálózati Zrt. megbízásából ezúton betérjesztjük a **7900 Szigetvár, Alapi Gáspár utca 45., hrsz.: 903/2** ingatlan földgázellátásának dokumentációját. A dokumentáció alapján kérjük, hogy a gázelosztó vezeték építéssel érintett **920** hrsz-ú ingatlan vonatkozásában a Tulajdonosi hozzájárulását megadni szíveskedjen.


Mellékletek:

- Helyszínrajz (M 1:250): Rajzsám: Gg-01
- Keresztszelvény (M 1:50): Rajzsám: Gg-02
- Bekötési részletrajz (M 1:20): Rajzsám: Gg-03

Üdvözlettel:

Pécs, 2019. 01. 04

Lenkovics László
+36 30 23 73 004

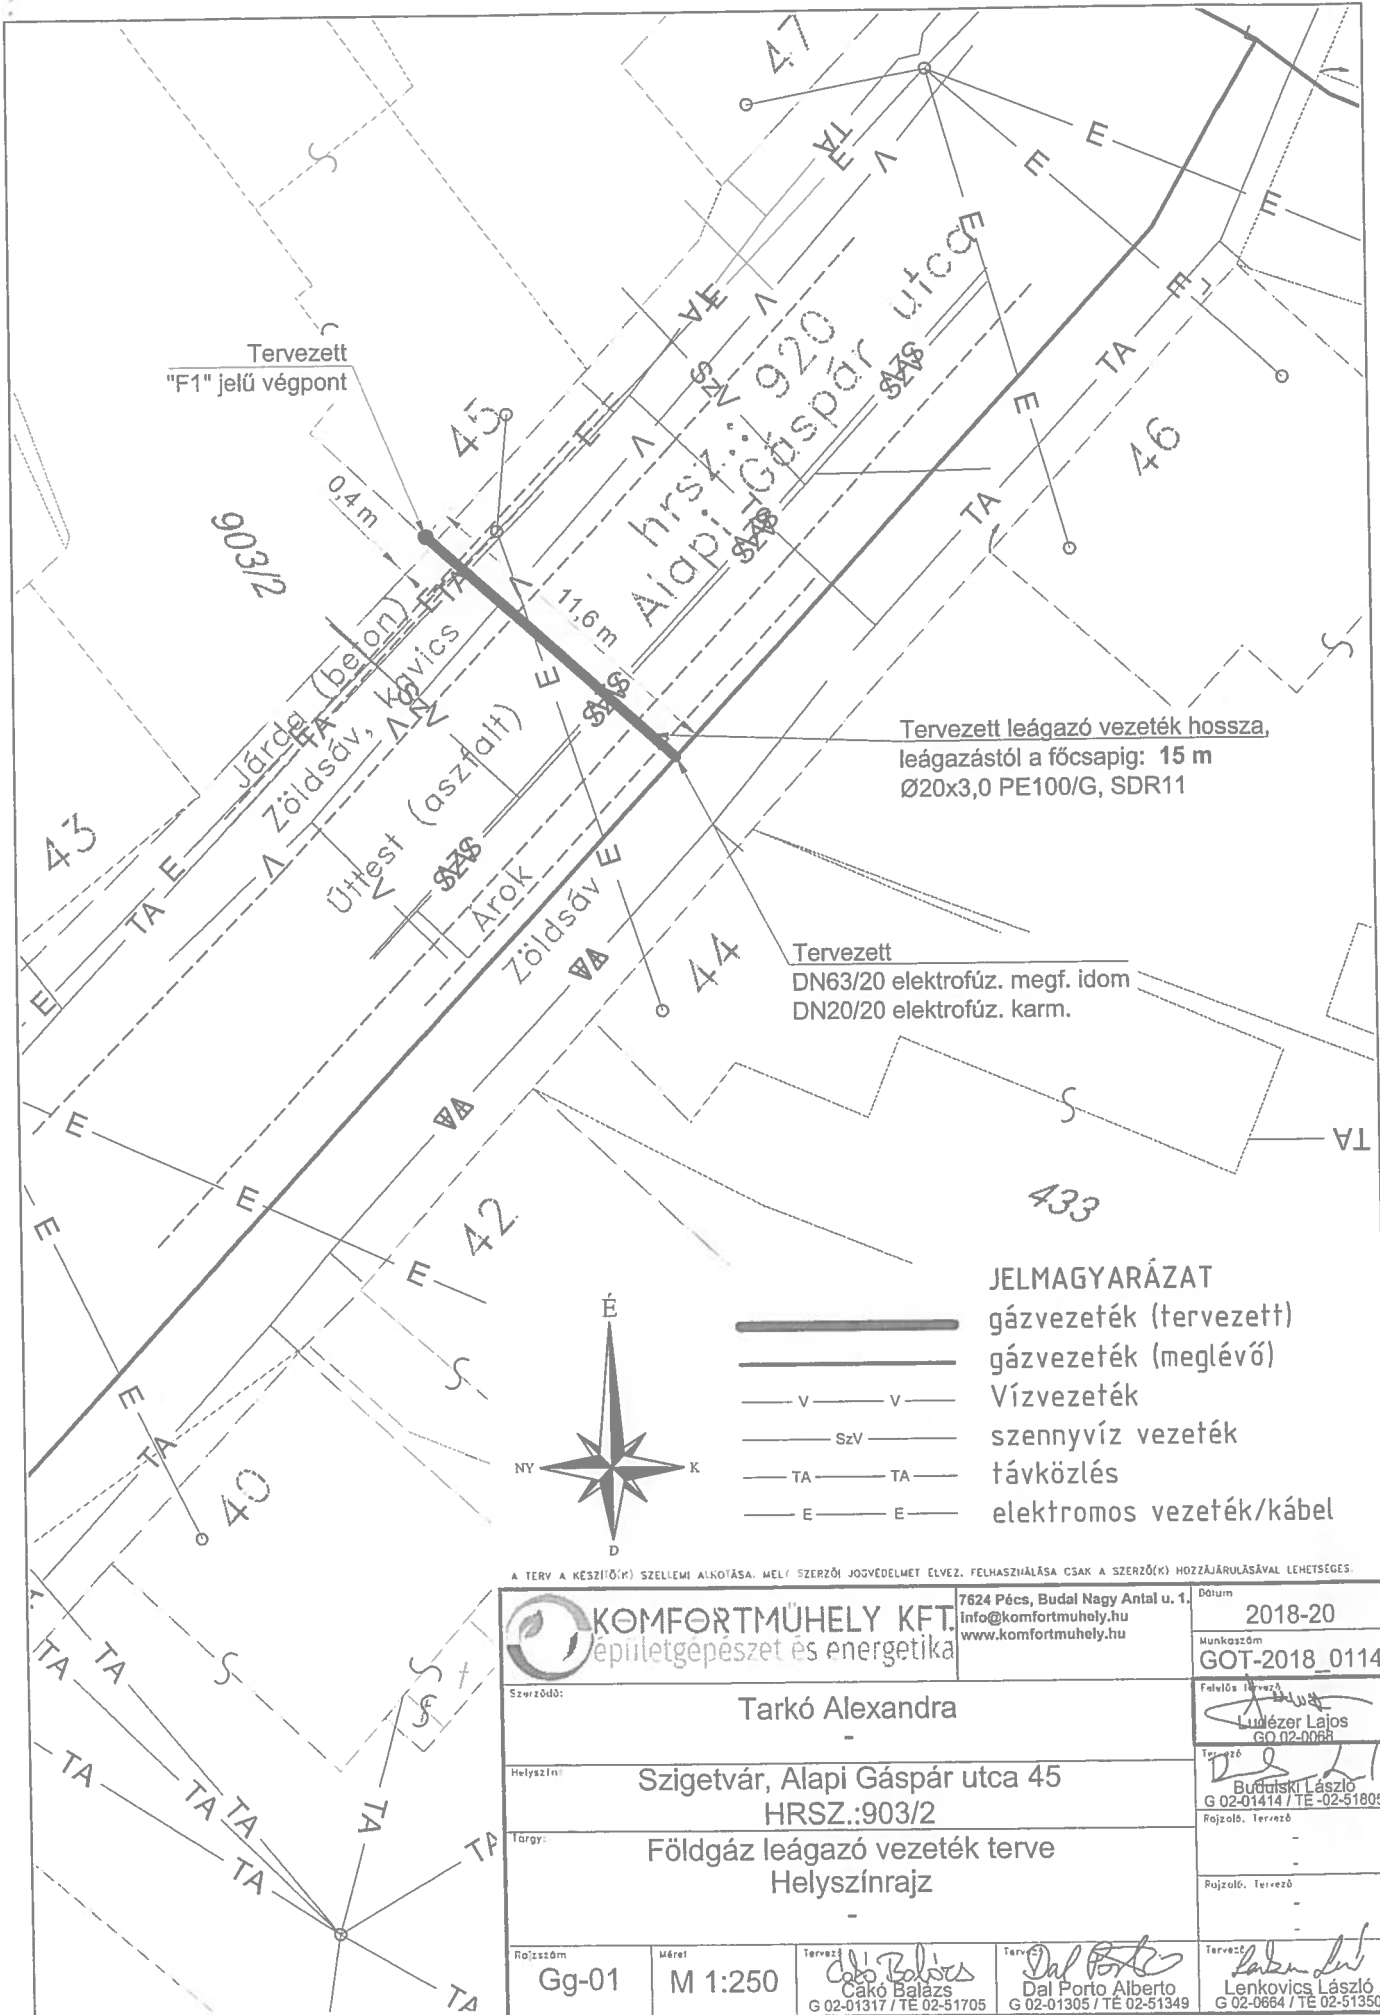

Tervezett leágazó vezeték hossza, leágazástól a főcsapig: 15 m
 Ø20x3,0 PE100/G, SDR11

Tervezett
 DN63/20 elektrofűz. megf. idom
 DN20/20 elektrofűz. karm.


JELMAGYARÁZAT

- gázvezeték (tervezett)
- gázvezeték (meglévő)
- vízvezeték
- szennyvíz vezeték
- távközlés
- elektromos vezeték/kábel

A TERV A KÉSZÍTŐ(K) SZELLEMI ALKOTÁSA, MELLY SZERZŐI JOGVEDELMEZ ELVEZ. FELHASZNÁLÁSA CSAK A SZERZŐ(K) HOZZÁJÁRULÁSÁVAL LEHETSÉGES.

KOMFORTMŰHELY KFT. Épületgépészet és energetika		7624 Pécs, Budai Nagy Antal u. 1. info@komfortmuhely.hu www.komfortmuhely.hu		Dátum: 2018-20	
Szervező: Tarkó Alexandra		Munkaszám: GOT-2018_0114		Feltűzés dátuma: Ludézer Lajos GO-02-0068	
Helyszín: Szigetvár, Alapi Gáspár utca 45 HRSZ.:903/2		Tervező: Budai László G 02-01414 / TE-02-51805		Rajzoló, Tervező: -	
Tervező: Cakó Balázs G 02-01317 / TE-02-51705		Tervező: Dal Porto Alberto G 02-01305 / TE-02-51349		Rajzoló, Tervező: Lenkovics László G 02-0664 / TE-02-51350	
Rajzszám: Gg-01		Méret: M 1:250		-	

**"F1" jelű végpont
Fali csatlakozás PE vezetékre**

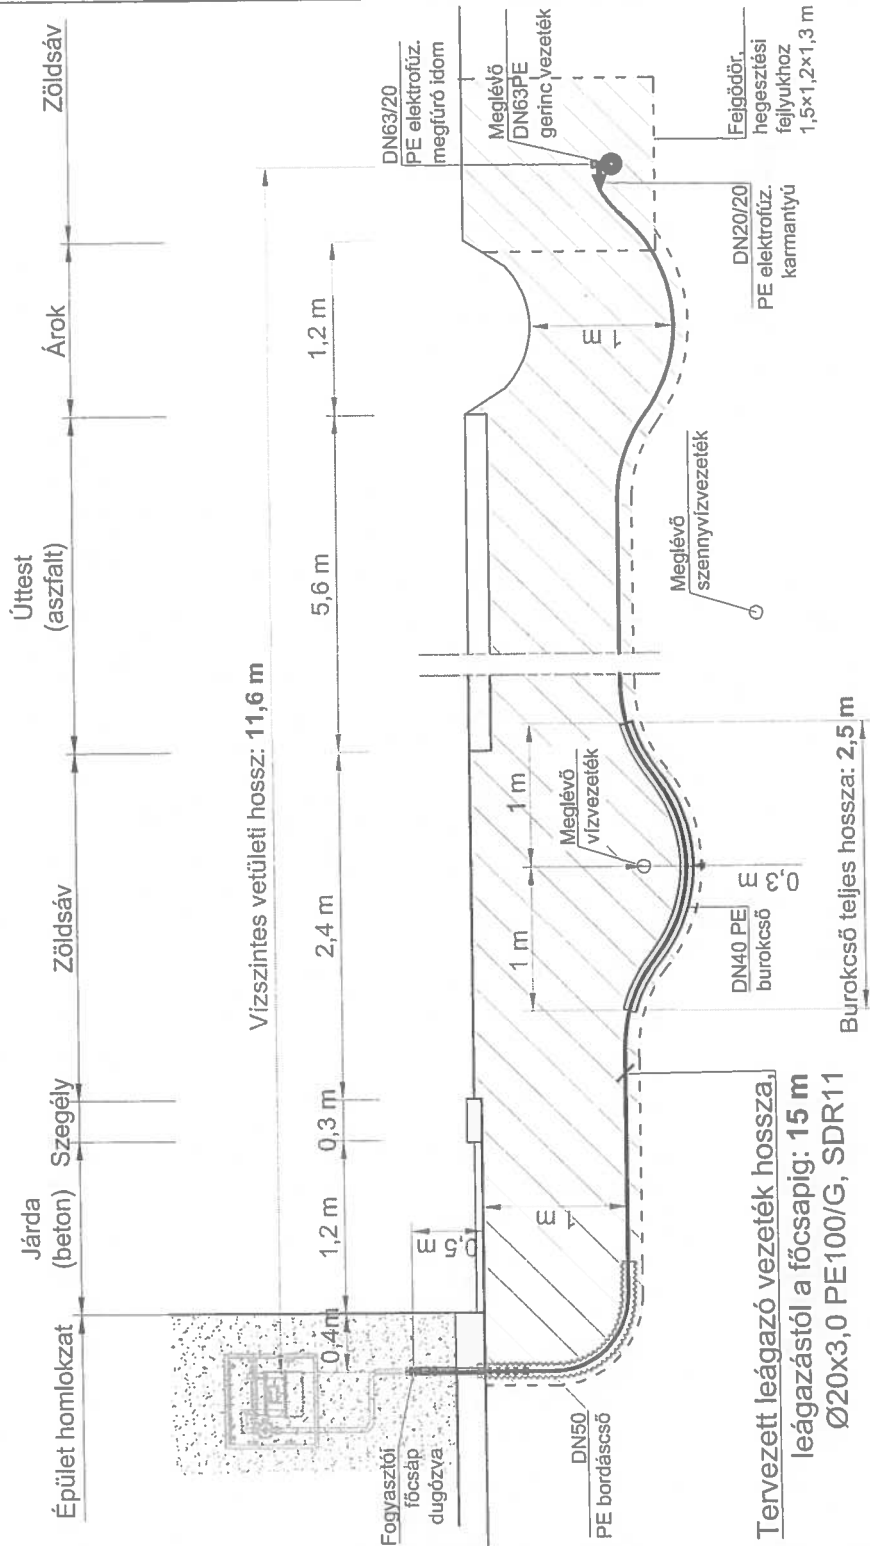

**Tervezett leágazó vezeték hossza:
leágazástól a főcsapig: 15 m
Ø20x3,0 PE100/G, SDR11**


A TERV A KÉSZÍTŐ(K) SZELLEMI ALKOTÁSA. MELY SZERZŐI JOGVÉDELMET ÉLVÉZ. FELHASZNÁLÁSA CSAK A SZERZŐ(K) HOZZÁJÁRULÁSÁVAL LEHETSÉGES.

KOMFORTMŰHELY KFT. épületgépészet és energetika		7624 Pécs, Buda Nagy Antal u. 1. info@komfortmuhely.hu www.komfortmuhely.hu		Dátum 2018-20	
Szerző: Tarkó Alexandra		Munkaszám GOT-2018_0114		Felelős tervező Ludezer Lajos GO 02-0068	
Helyszín: Szigetvár, Alapi Gáspár utca 45 HRSZ.:903/2		Tervező Buditski László G 02-01414 / TE -02-51805		Rajzoló, Tervező -	
Tárgy: Földgáz leágazó vezeték terve Keresztszelvény		Rajzoló, Tervező -		Rajzoló, Tervező -	
Rajzszám Gg-02	Mérés M 1:50	Tervező Csákó Balázs G 02-01317 / TE 02-51705	Tervező Dal Porto Alberto G 02-01305 / TE 02-51349	Tervező Lenkovich László G 02-0684 / TE 02-51350	

JELMAGYARÁZAT:


- gázvezeték (tervezett)
- gázvezeték (meglévő)
- Vízvezeték
- szennyvíz vezeték
- távközlés
- elektromos vezeték/kábel

"F1" jelű végpont részletrajza, M = 1:20

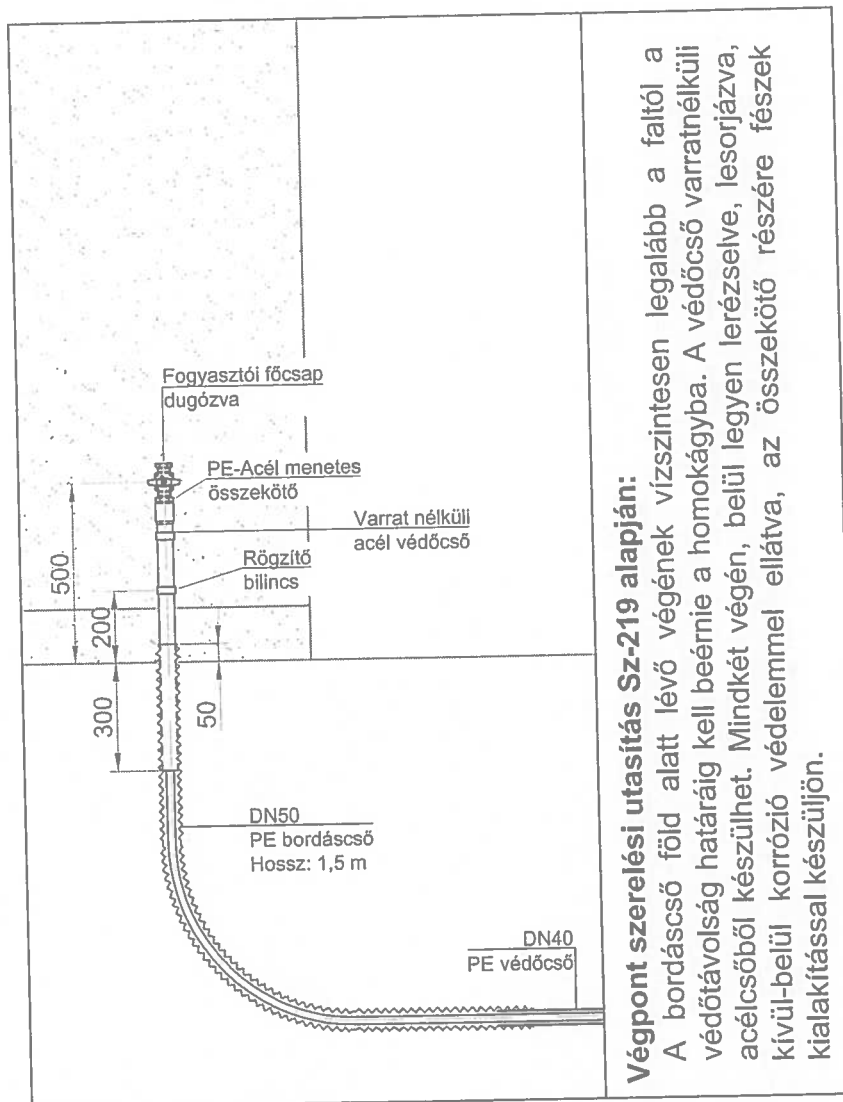


Végpont szerelési utasítás Sz-219 alapján:
 A bordáscső föld alatt lévő végének vízszintesen legalább a faltól a védőtávolság határáig kell beérmie a homokágyba. A védőcső varratnélküli acélcsőből készülhet. Mindkét végén, belül legyen lerézselve, lesorjázva, kívüli-belül korrózió védelemmel ellátva, az összekötő részére fészek kialakítással készüljön.

Munkaárok keresztmetszévény

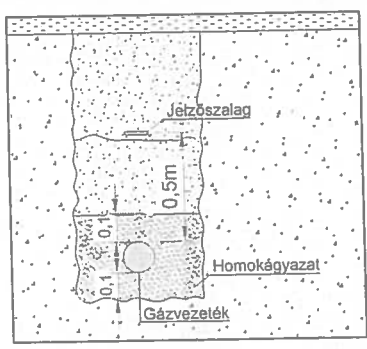

Munkaárok kilakítása

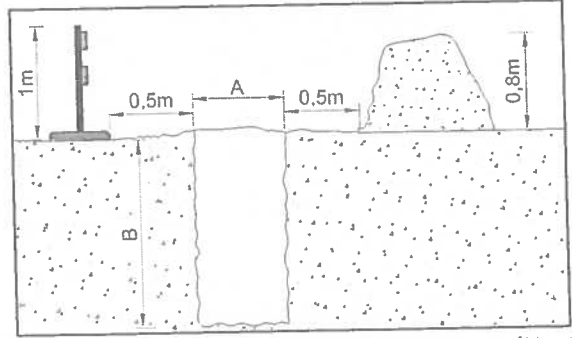

A és B méretei az Sz-219 alapján: A= 0,6 m; B=1,0 m
 Hegesztési fejlük (H×S) = min. 1,5 x 1,0 m

FEJGÖDÖR KIALAKÍTÁSÁNÁL A KÖRNYEZŐ KÖZMŰVEKRE FIGYELEMMELE KELL LENNI!!
A NYOMÁS ALATTI MEGFŰRŐ IDOMOK KEZELÉSI UTASÍTÁSÁBAN FOGLALTAKAT BE KELL TARTANI!

A TERV A KÉSZÍTŐ(K) SZELLEMI ALKOTÁSA, MELY SZERZŐI JOGSZELDET ELVEZ. FELHASZNÁLÁSA CSAK A SZERZŐ(K) HOZZÁJÁRULÁSÁVAL LEHETŐGES.

KOMFORTMŰHELY KFT. épületgépészet és energetika		7624 Pécs, Budai Nagy Antal u. 1. Info@komfortmuhely.hu www.komfortmuhely.hu	Dátum: 2018-20 Munkaszám: GOT-2018_0114
Szerző:	Tarkó Alexandra		Fejeletés: László Lajos GO 02-0088
Helyszín:	Szigetvár, Alapi Gáspár utca 45 HRSZ.:903/2		Tervező: László László G 02-01414 / TE -02-51805
Tárgy:	Földgáz leágazó vezeték terve Bekötési részletrajz		Rajzoló, Tervező: -
Rajzszám:	Méret:	Tervező:	Tervező:
Gg-03	M 1:20	 Cakó Balázs G 02-01317 / TE 02-51705	 Dal Porto Alberto G 02-01305 / TE 02-51349
			 Lenkovic László G 02-0664 / TE 02-51350

Nem hiteles tulajdoni lap

Nem hiteles tulajdoni lap

Nem hiteles tulajdoni lap

Nem hiteles tulajdoni lap

BAMKH Szigetvári Járási Hivatal

Szigetvár 7900 Szigetvár, Kossuth tér 16. Pf:34

Oldal: 1/1

Nem hiteles tulajdoni lap - Szemle másolat

Megrendelés szám: 30005/671/2019

2019.01.09

SZIGETVÁR

Szektor : 53

Belterület 920 helyrajzi szám

7900 SZIGETVÁR Alapi Gáspár utca 920 HRSZ. "Felülvizsgálat alatt"

I.RÉSZ

1. Az ingatlan adatai:

alrészlet adatok

művelési ág/kivett megnevezés/

min.o

terület kat.t.jöv. alosztály adatok

ha m2 k.fill

ter kat.jöv

ha m2 k.fill

. Kivett közterület

0

6499

0,00

II.RÉSZ

3. tulajdoni hányad: 1/1

bejegyző határozat, érkezési idő: 32445/2/1992.06.15

jogcím: tulajdonba adás 1990.LKV.tv.107.§.(2)

jogállás: tulajdonos

név: SZIGETVÁR VÁROS ÖNKORMÁNYZATA

cím: 7900 SZIGETVÁR Zrínyi tér 1

törzsszám: 15724193

III.RÉSZ

NEM TARTALMAZ BEJEGYZÉST

Ez a tulajdoni lap közigazgatási hatósági eljárás céljából került kiadásra. Másra nem használható.

TULAJDONI LAP VÉGE

Nem hiteles tulajdoni lap

Nem hiteles tulajdoni lap

Nem hiteles tulajdoni lap

Nem hiteles tulajdoni lap

Nem hiteles tulajdoni lap

Nem hiteles tulajdoni lap

