



ELŐTERJESZTÉS

**Szigetvár Város Önkormányzata Képviselő-testülete
Gazdasági, Pénzügyi, Városfejlesztési és Turisztikai Bizottságának
2020. szeptember 22-i rendes ülésére**

Tárgy: Az E.ON Dél-dunántúli Gázhálózati Zrt. részére tulajdonosi hozzájárulás megadása a Szigetvár, Damjanich u. 16. sz. 1925/69 hrsz. alatti ingatlan földgáz ellátása tárgyú munka vonatkozásában a Szigetvár, belterület 1925/74 hrsz. alatti ingatlant érintő gázelosztó vezeték építéséhez

Melléklet:

1. sz. melléklet: kérelem
2. sz. melléklet: műszaki tervdokumentáció
3. sz. melléklet: tulajdoni lap
4. sz. melléklet: térkép másolat
5. sz. melléklet: tulajdonosi hozzájárulás

Előterjesztő:	Dr. Vass Péter polgármester	
Az előterjesztést készítette:	Dr. Weszner Veronika aljegyző	
Előadó:	Dr. Vass Péter polgármester	
Tárgyalja:		
Véleményezésre megkapta:	Dr. Vass Péter polgármester	
	Csökliné Dr. Valler Mária jegyző	
	Varga Zoltán alpolgármester	
	Vagyongazdálkodási és Műszaki Osztály	
<u>Határozat/rendelet elfogadása:</u>	Egyszerű többség	
Törvényességi véleményezésre bemutatva:	Dr. Brigovác Szabina jogi előadó	
Törvényességi észrevétel:	Csökliné Dr. Valler Mária jegyző	Nincs /az alábbi:
Előzmény/korábbi döntés:	-	
Terjedelem:	11 oldal	

ELŐTERJESZTÉS

**Szigetvár Város Önkormányzata Képviselő-testülete
Gazdasági, Pénzügyi, Városfejlesztési és Turisztikai Bizottságának
2020. szeptember 22-i rendes ülésére**

Tárgy: Az E.ON Dél-dunántúli Gázhálózati Zrt. részére tulajdonosi hozzájárulás megadása a Szigetvár, Damjanich u. 16. sz. 1925/69 hrsz. alatti ingatlan földgáz ellátása tárgyú munka vonatkozásában a Szigetvár, belterület 1925/74 hrsz. alatti ingatlant érintő gázelosztó vezeték építéséhez

Előterjesztő: Dr. Vass Péter polgármester

Tisztelt Bizottság!

Az E.ON Dél-dunántúli Gázhálózati Zrt. (7626 Pécs, Búza tér 8/A.) a Szigetvár, Damjanich u. 16. sz. 1925/69 hrsz. alatti ingatlan földgáz ellátásához szükséges gázelosztó vezeték építését tervezi. A terveket a KomfortMűhely Kft. (felelős tervező: Lenkovics László) készítette. A tervező a benyújtott műszaki tervdokumentáció szerint, a gázelosztó vezeték építéséhez tulajdonosi hozzájárulást kért a Szigetvár, belterület 1925/74 hrsz. alatti – kivett közút megnevezésű - önkormányzati tulajdonban lévő ingatlan vonatkozásában.

A tervezett műszaki megoldás Szigetvár Város Önkormányzata Képviselő-testületének Szigetvár város helyi építési szabályzatáról szóló 29/2017. (XII.21.) számú rendeletének megfelel.

A benyújtott kérelem (1. sz. melléklet), a műszaki tervdokumentáció (2. sz. melléklet), az érintett ingatlan tulajdoni lapja (3. sz. melléklet), a térkép másolat (4. sz. melléklet) az előterjesztéshez csatolásra került, a teljes kérelmi dokumentáció a Bizottsági ülés során, valamint a Polgármesteri Hivatalban munkaidőben megtekinthető.

Szigetvár Város Önkormányzata Képviselő-testületének Szervezeti és Működési Szabályzatáról szóló 1/2011. (I.21.) Önkormányzati rendeletének 3. számú melléklete III/1. pont, a Gazdasági, Pénzügyi, Városfejlesztési és Turisztikai Bizottságra átruházott hatáskörök k) pontja alapján az önkormányzati tulajdonosi jognyilatkozatok kérdésében a Gazdasági, Pénzügyi, Városfejlesztési és Turisztikai Bizottság dönt.

Fentiek figyelembevételével kérem a Tisztelt Gazdasági, Pénzügyi, Városfejlesztési és Turisztikai Bizottságot, hogy döntsön „Az E.ON Dél-dunántúli Gázhálózati Zrt. részére tulajdonosi hozzájárulás megadása a Szigetvár, Damjanich u. 16. sz. 1925/69 hrsz. alatti ingatlan földgáz ellátása tárgyú munka vonatkozásában a Szigetvár, belterület 1925/74 hrsz. alatti ingatlant érintő gázelosztó vezeték építéséhez” tárgyú előterjesztésről.

Határozati javaslat:

Szigetvár Város Önkormányzata Képviselő-testületének Gazdasági, Pénzügyi, Városfejlesztési és Turisztikai Bizottsága „Az E.ON Dél-dunántúli Gázhálózati Zrt. részére tulajdonosi hozzájárulás megadása a Szigetvár, Damjanich u. 16. sz. 1925/69 hrsz. alatti ingatlan földgáz ellátása tárgyú munka vonatkozásában a Szigetvár, belterület 1925/74 hrsz. alatti ingatlant érintő gázelosztó vezeték építéséhez” című előterjesztést megtárgyalta és az alábbi határozatot hozza:

1. Szigetvár Város Önkormányzata Képviselő-testületének Gazdasági, Pénzügyi, Városfejlesztési és Turisztikai Bizottsága az E.ON Dél-dunántúli Gázhálózati Zrt. részére tulajdonosi hozzájárulást ad a mellékelt műszaki tervdokumentációban foglaltak szerint a Szigetvár, Damjanich u. 16. sz. 1925/69 hrsz. alatti ingatlan földgáz ellátása tárgyú munka vonatkozásában a Szigetvár, belterület 1925/74 hrsz. alatti ingatlant érintő gázelosztó vezeték építéséhez az alábbi kikötésekkel:
 - Az építés során felbontott önkormányzati területet legalább az eredeti állapotnak megfelelően állítsa helyre.
 - A kivitelezési munkálatok megkezdése a közterület-kezelő Kisváros Nonprofit Kft. (Szigetvár, Deák F. tér 16.) előzetes engedélyével, a munkák végzése az engedélyben foglalt előírások szigorú betartásával történhet.
 - A tulajdonosi hozzájárulás nem mentesíti kérelmezőt a szükséges egyéb engedélyek, hozzájárulások beszerzése alól.
 - Kivitelezési munkát érvényes közterület használati engedély birtokában lehet végezni. Az engedély iránti illetékköteles kérelem a Szigetvári Polgármesteri Hivatal Közigazgatási Osztályán nyújtható be a kivitelezési munka pontos időtartamának ismeretében.
2. Szigetvár Város Önkormányzata Képviselő-testületének Gazdasági, Pénzügyi, Városfejlesztési és Turisztikai Bizottsága felkéri a város polgármesterét, hogy ezen határozat megküldésével tájékoztassa kérelmezőt, valamint a Kisváros Nonprofit Kft-t döntéséről.

Felelős: Dr. Vass Péter polgármester
Közreműködő: Csökliné Dr. Valler Mária jegyző
Dr. Weszner Veronika aljegyző
Határidő: 5 napon belül

Szigetvár, 2020. szeptember 15.


Dr. Vass Péter
polgármester





AVDH SIGN

A DOKUMENTUMOT DIGITÁLIS
ALÁÍRÁSSAL LÁTTA EL:

2020-09-11

Azonosító: EPAPIR-20200911-1325

Küldő**Dátum:** 2020.09.11

Viselt név: LENKOVICS LÁSZLÓ

Hivatkozási szám:

Születési név: LENKOVICS LÁSZLÓ

Azonosító: EPAPIR-20200911-1325

Anyja neve: MILEI ANNA

Témacsoport azonosító:
ONKORM_IGAZGATAS

Születési hely: NAGYKANIZSA

Témacsoport neve: Önkormányzati
igazgatás

Születési idő: 1971.08.16

Ügytípus azonosító:
ONK_TELEPULESUZEM**Ügytípus neve:** Településüzemeltetési
ügyek**Címzett****SZIGETVÁR VÁROS ÖNKORMÁNYZAT**

Szigetvár

Zrínyi tér 1

Tárgy: Gázvezeték építéséhez tulajdonosi hozzájárulási kérelem

Tisztelt jegyző Asszony/Úr!

Társaságunk készíti a Szigetvár, Damjanich 16. alatti ingatlan gázbekötését. Az ingatlan előtti közterületen tervezett gázvezetékhez kérjük a tulajdonosi és a kezelői hozzájárulást a mellékelt kérelmek alapján.

ÉRKEZETT

2020 Szept 11.

12534

Köszönettel:

Lenkovics László

KomfortMűhely Kft

+36302373004

lenkovics@gmail.com

got@komfortmuhely.hu

Mellékletek száma: 1

Fájlnév	Méret	Elhelyezkedés	Fájl lenyomata
Tulajdonosi_Hozzaj arulas_Szigetvar_ _Damjanich_Janos_ _utca_16.pdf	718.0 kB	KRX/OCD/Payload/ ID-2	D06F43C5A996D7 39271E81FC1AF75 3327623F26EE9B4 4B750C6190125FD 28303



KomfortMűhely Kft.

info@komformuhely.hu

Pécs, Budai Nagy Antal utca 1.

Munkaszám: GOT-2020_0312

Tárgy: Tulajdonosi hozzájárulási kérelem

Tisztelt Hölgyem / Uram!

Az E.ON Dél-Dunántúli Gázhálózati Zrt. megbízásából ezúton betervezzük a **7900 Szigetvár, Damjanich János utca 16., hrsz.: 1925/69** ingatlan földgázellátásának dokumentációját. A dokumentáció alapján kérjük, hogy a gázelosztó vezeték építéssel érintett **1925/74** hrsz-ú ingatlan vonatkozásában a Tulajdonosi hozzájárulását megadni szíveskedjen.


Mellékletek:

- Helyszínrajz (M 1:250): Rajzszám: Gg-01
- Keresztszelvény (M 1:50): Rajzszám: Gg-02
- Bekötési részletrajz (M 1:20): Rajzszám: Gg-03

Üdvözlettel:

Pécs, 2020. 09. 11

Lenkovic László
+36 30 23 73 004

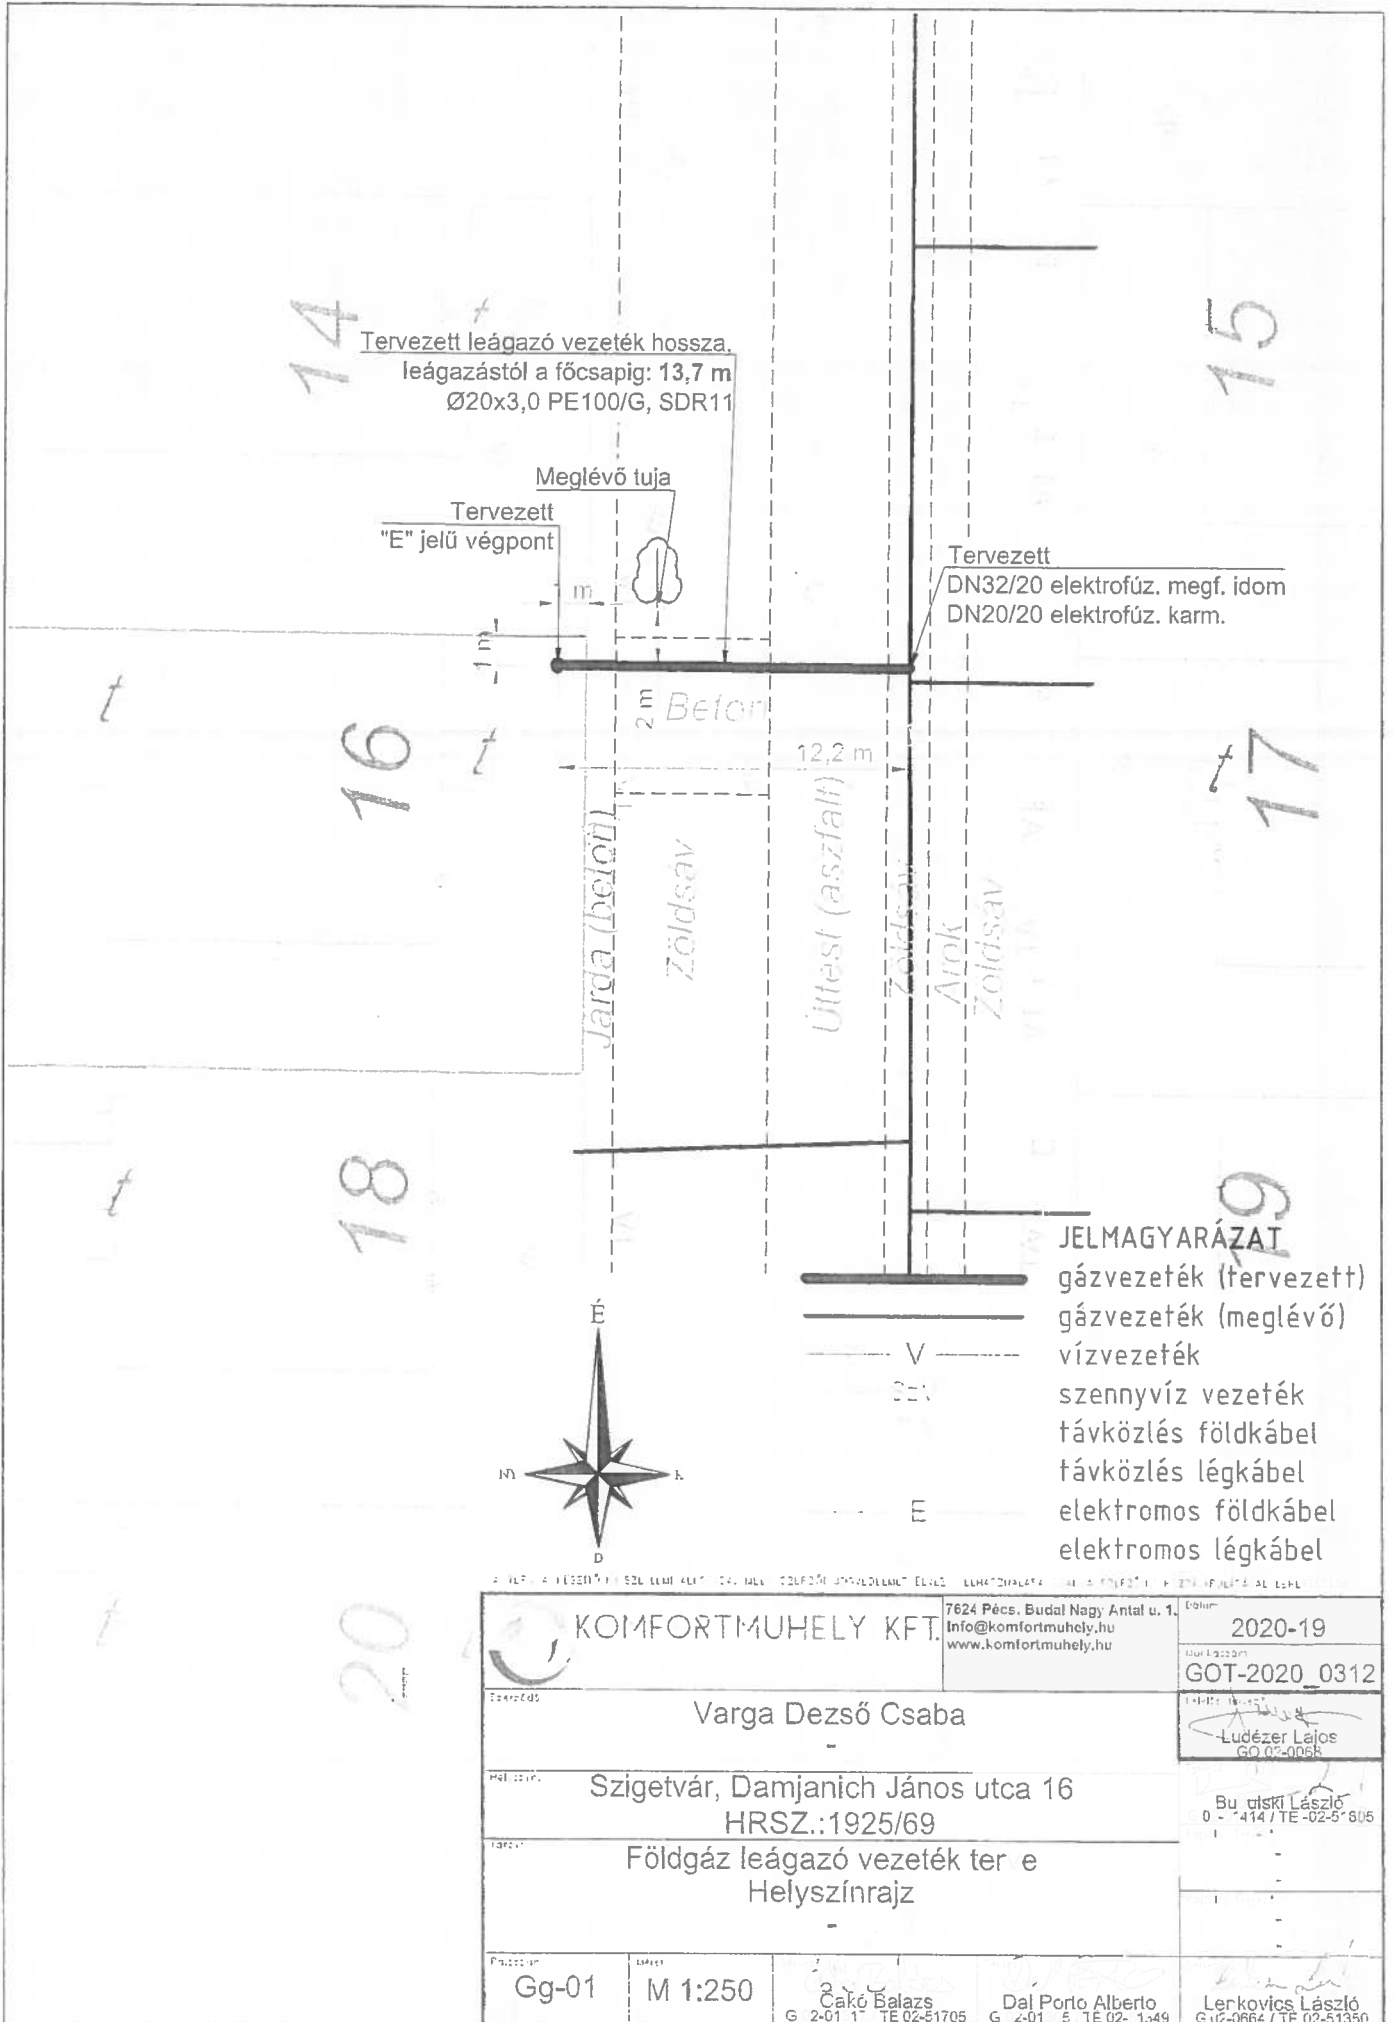

Tervezett leágazó vezeték hossza,
leágazástól a főcsapig: 13,7 m
Ø20x3,0 PE100/G, SDR11



Meglévő tuja
Tervezett "E" jelű végpont

Tervezett
DN32/20 elektrofűz. megf. idom
DN20/20 elektrofűz. karm.


2 m Beton
12,2 m

Jarda (beton)
Zóldsáv
Úttest (aszfalt)
Zóldsáv
Árok
Zóldsáv

JELMAGYARÁZAT
 ———— gázvezeték (tervezett)
 ———— gázvezeték (meglévő)
 - - - - - vízvezeték
 - - - - - szennyvíz vezeték
 - - - - - távközlés földkábel
 - - - - - távközlés légekábel
 - - - - - elektromos földkábel
 - - - - - elektromos légekábel

 KOMFORTMUHELY KFT. 7624 Pécs, Budai Nagy Antal u. 1. Info@komfortmuhely.hu www.komfortmuhely.hu		Dátum: 2020-19 Munkaazonosító: GOT-2020_0312
Tervező: Varga Dezső Csaba		Tervező:  Ludézer Lajos GO 02-0058
Megrendelő: Szigetvár, Damjanich János utca 16 HRSZ.:1925/69		Megrendelő: Budai László 0 - 414 / TE-02-5-805
Tervezés: Földgáz leágazó vezeték ter e Helyszínrajz		
Projekt: Gg-01	Mérés: M 1:250	Tervező: Csikó Balázs G 2-01 1 / TE 02-5-1705
		Tervező: Dal Porto Alberto G 2-01 5 / TE 02- 1349
		Tervező: Lerkovics László G 02-0664 / TE 02-51350

**"E" jelű végpont
csatlakozás PE vezetékre**

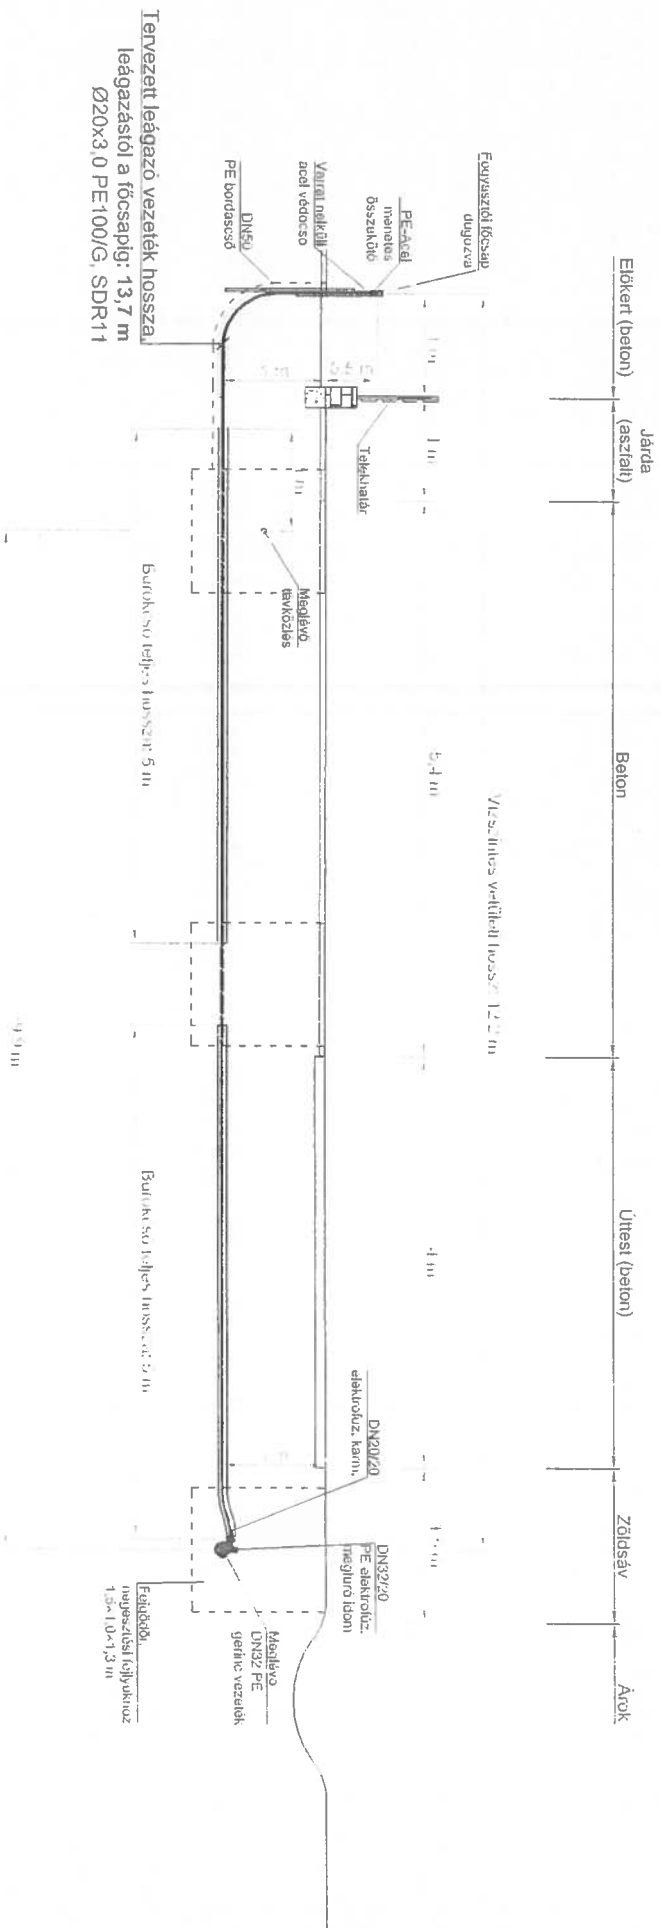


JELMAGYARÁZAT:


- gázvezeték (tervezett)
- gázvezeték (meglévő)
- vízvezeték
- szennyvíz vezeték
- távközlés
- elektromos vezeték/kábel

<p>KOMFORTTUDHÉLY KFT. 1024 Pápa, Budai Hely Ártal u. 1. info@komforttudhely.hu www.komforttudhely.hu</p>		<p>2020-19 G01-2020_0312</p>	
<p>TERVEZŐ: Varga Dezső Csabla</p>		<p>TERVEZÉS DÁTUM: 2020-19</p>	
<p>Hely: Szigetvár, Damjanich János utca 16 HR SZ.: 1925/69</p>		<p>TERVEZÉS HELYSZÍNI JELEZÉS: Barátság Lakás G01-2020-0312</p>	
<p>TERVEZÉS TÍPUS: Földgáz leágazó vezeték terve Keresztmetszelet</p>		<p>TERVEZÉS HELYSZÍNI JELEZÉS: Lakás G01-2020-0312</p>	
<p>TERVEZÉS DÁTUM: Gg-02</p>	<p>TERVEZÉS HELYSZÍNI JELEZÉS: M 1:50</p>	<p>TERVEZÉS HELYSZÍNI JELEZÉS: Dál Pórtó Alkalmazás G01-2020-0312</p>	<p>TERVEZÉS HELYSZÍNI JELEZÉS: Lakás G01-2020-0312</p>


"E" jelű végpont részletrajza, M = 1:20

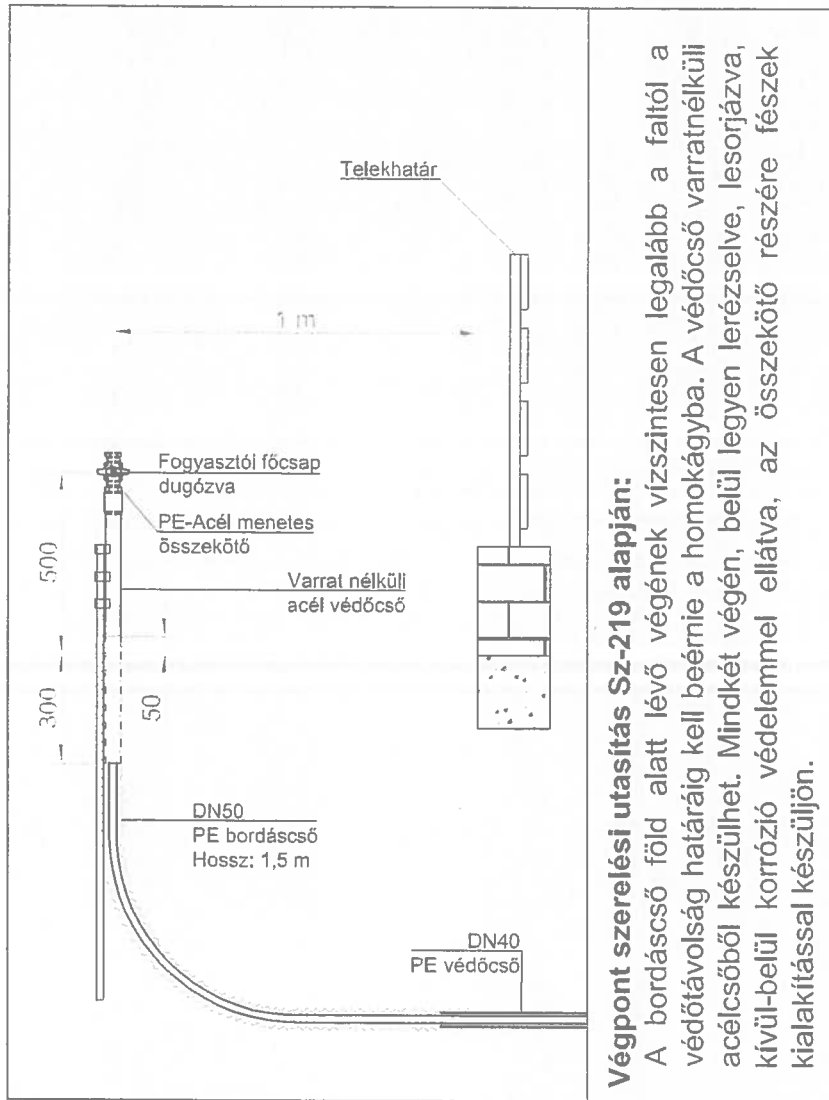

Munkaárok keresztmetszvény

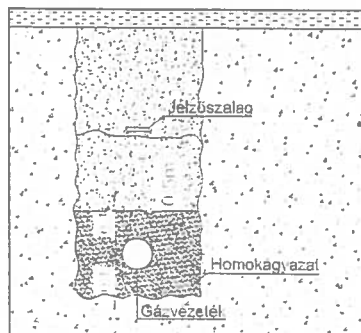

Munkaárok kilakítása

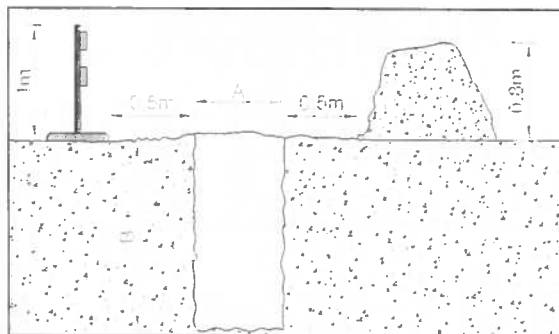

A és B méretei az Sz-219 alapján: A= 0,6 m; B=1,0 m
 Hegesztési fejtlyuk (H×S) = min. 1,5 x 1,0 m

FEJGÖDÖR KIALAKÍTÁSÁNÁL A KÖRNYEZŐ KÖZMŰVEKRE FIGYELEMMEKELL LENNI!!!

A NYOMÁS ALATTI MEGFÚRÓ IDOMOK KEZELÉSI

UTASÍTÁSÁBAN FOGLALTAKAT BE KELL TARTANI!!!

KOMFORTMUHELY KFT. 7624 Pécs, Eudai Nagy Antal u. 1. info@komfortmuhely.hu www.komfortmuhely.hu		Datum: 2020-19 Munka szám: GOT-2020_0312
Varga Dezső Csaba		Készítette: Ludézer Lajos GO 02-0068
Szigetvár, Damjanich János utca 16 HRSZ.:1925/69		Ellenőrizte: Budulski László G 02-01214 / TE -02-51805
Földgáz leágazó vezeték terve Bekötési részletrajz		Felvázolta: - Jóváhagyta: -
Munka szám: Gg-03	Méret: M 1:20	Készítette: Cakó Balázs G 02-01317 / TE 02-51705
		Ellenőrizte: Dal Porto Alberto G 02-01305 / TE 02-51345
		Jóváhagyta: Lenkócs László G 02-0664 / TE 02-51350