






ELŐTERJESZTÉS

**Szigetvár Város Önkormányzata Képviselő-testülete
Gazdasági, Pénzügyi, Városfejlesztési és Turisztikai Bizottságának
2020. szeptember 22-i rendes ülésére**

Tárgy: Az E.ON Dél-dunántúli Gázhálózati Zrt. részére tulajdonosi hozzájárulás megadása a Szigetvár, Damjanich u. 21. sz. 1925/79 hrsz. alatti ingatlan földgáz ellátása tárgyú munka vonatkozásában a Szigetvár, belterület 1925/74 hrsz. alatti ingatlant érintő gázelosztó vezeték építéséhez

Melléklet:

1. sz. melléklet: kérelem
2. sz. melléklet: műszaki tervdokumentáció
3. sz. melléklet: tulajdoni lap
4. sz. melléklet: térkép másolat
5. sz. melléklet: tulajdonosi hozzájárulás

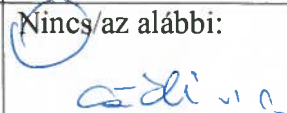Előterjesztő:	Dr. Vass Péter polgármester	
Az előterjesztést készítette:	Dr. Weszner Veronika aljegyző	
Előadó:	Dr. Vass Péter polgármester	
Tárgyalja:		
Véleményezésre megkapta:	Dr. Vass Péter polgármester	
	Csökliné Dr. Valler Mária jegyző	
	Varga Zoltán alpolgármester	
	Vagyongazdálkodási és Műszaki Osztály	
Határozat/rendelet elfogadása:	Egyszerű többség	
Törvényességi véleményezésre bemutatva:	Dr. Brigovác Szabina jogi előadó	
Törvényességi észrevétel:	Csökliné Dr. Valler Mária jegyző	Nincs/az alábbi: 
Előzmény/korábbi döntés:	-	
Terjedelem:	11 oldal	

ELŐTERJESZTÉS

**Szigetvár Város Önkormányzata Képviselő-testülete
Gazdasági, Pénzügyi, Városfejlesztési és Turisztikai Bizottságának
2020. szeptember 22-i rendes ülésére**

Tárgy: Az E.ON Dél-dunántúli Gázhálózati Zrt. részére tulajdonosi hozzájárulás megadása a Szigetvár, Damjanich u. 21. sz. 1925/79 hrsz. alatti ingatlan földgáz ellátása tárgyú munka vonatkozásában a Szigetvár, belterület 1925/74 hrsz. alatti ingatlant érintő gázelosztó vezeték építéséhez

Előterjesztő: Dr. Vass Péter polgármester

Tisztelt Bizottság!

Az E.ON Dél-dunántúli Gázhálózati Zrt. (7626 Pécs, Búza tér 8/A.) a Szigetvár, Damjanich u. 21. sz. 1925/79 hrsz. alatti ingatlan földgáz ellátásához szükséges gázelosztó vezeték építését tervezi. A terveket a KomfortMűhely Kft. (felelős tervező: Lenkovics László) készítette. A tervező a benyújtott műszaki tervdokumentáció szerint, a gázelosztó vezeték építéséhez tulajdonosi hozzájárulást kért a Szigetvár, belterület 1925/74 hrsz. alatti – kivett közút megnevezésű - önkormányzati tulajdonban lévő ingatlan vonatkozásában.

A tervezett műszaki megoldás Szigetvár Város Önkormányzata Képviselő-testületének Szigetvár város helyi építési szabályzatáról szóló 29/2017. (XII.21.) számú rendeletének megfelel.

A benyújtott kérelem (1. sz. melléklet), a műszaki tervdokumentáció (2. sz. melléklet), az érintett ingatlan tulajdoni lapja (3. sz. melléklet), a térkép másolat (4. sz. melléklet) az előterjesztéshez csatolásra került, a teljes kérelmi dokumentáció a Bizottsági ülés során, valamint a Polgármesteri Hivatalban munkaidőben megtekinthető.

Szigetvár Város Önkormányzata Képviselő-testületének Szervezeti és Működési Szabályzatáról szóló 1/2011. (I.21.) Önkormányzati rendeletének 3. számú melléklete III/1. pont, a Gazdasági, Pénzügyi, Városfejlesztési és Turisztikai Bizottságra átruházott hatáskörök k) pontja alapján az önkormányzati tulajdonosi jognyilatkozatok kérdésében a Gazdasági, Pénzügyi, Városfejlesztési és Turisztikai Bizottság dönt.

Fentiek figyelembevételével kérem a Tisztelt Gazdasági, Pénzügyi, Városfejlesztési és Turisztikai Bizottságot, hogy döntsön „Az E.ON Dél-dunántúli Gázhálózati Zrt. részére tulajdonosi hozzájárulás megadása a Szigetvár, Damjanich u. 21. sz. 1925/79 hrsz. alatti ingatlan földgáz ellátása tárgyú munka vonatkozásában a Szigetvár, belterület 1925/74 hrsz. alatti ingatlant érintő gázelosztó vezeték építéséhez” tárgyú előterjesztésről.

Határozati javaslat:

Szigetvár Város Önkormányzata Képviselő-testületének Gazdasági, Pénzügyi, Városfejlesztési és Turisztikai Bizottsága „Az E.ON Dél-dunántúli Gázhálózati Zrt. részére tulajdonosi hozzájárulás megadása a Szigetvár, Damjanich u. 21. sz. 1925/79 hrsz. alatti ingatlan földgáz ellátása tárgyú munka vonatkozásában a Szigetvár, belterület 1925/74 hrsz. alatti ingatlant érintő gázelosztó vezeték építéséhez” című előterjesztést megtárgyalta és az alábbi határozatot hozza:

1. Szigetvár Város Önkormányzata Képviselő-testületének Gazdasági, Pénzügyi, Városfejlesztési és Turisztikai Bizottsága az E.ON Dél-dunántúli Gázhálózati Zrt. részére tulajdonosi hozzájárulást ad a mellékelt műszaki tervdokumentációban foglaltak szerint a Szigetvár, Damjanich u. 21. sz. 1925/79 hrsz. alatti ingatlan földgáz ellátása tárgyú munka vonatkozásában a Szigetvár, belterület 1925/74 hrsz. alatti ingatlant érintő gázelosztó vezeték építéséhez az alábbi kikötésekkel:
 - Az építés során felbontott önkormányzati területet legalább az eredeti állapotnak megfelelően állítsa helyre.
 - A kivitelezési munkálatok megkezdése a közterület-kezelő Kisváros Nonprofit Kft. (Szigetvár, Deák F. tér 16.) előzetes engedélyével, a munkák végzése az engedélyben foglalt előírások szigorú betartásával történhet.
 - A tulajdonosi hozzájárulás nem mentesíti kérelmezőt a szükséges egyéb engedélyek, hozzájárulások beszerzése alól.
 - Kivitelezési munkát érvényes közterület használati engedély birtokában lehet végezni. Az engedély iránti illetékköteles kérelem a Szigetvári Polgármesteri Hivatal Közigazgatási Osztályán nyújtható be a kivitelezési munka pontos időtartamának ismeretében.
2. Szigetvár Város Önkormányzata Képviselő-testületének Gazdasági, Pénzügyi, Városfejlesztési és Turisztikai Bizottsága felkéri a város polgármesterét, hogy ezen határozat megküldésével tájékoztassa kérelmezőt, valamint a Kisváros Nonprofit Kft-t döntéséről.

Felelős: Dr. Vass Péter polgármester
Közreműködő: Csökliné Dr. Valler Mária jegyző
Dr. Weszner Veronika aljegyző
Határidő: 5 napon belül

Szigetvár, 2020. szeptember 04.


Dr. Vass Péter
polgármester





A DOKUMENTUMOT DIGITÁLIS
ALÁÍRÁSSAL LÁTTA EL:



AVDH SIGN

HITELESÍTETT

2020-08-19

Azonosító: EPAPIR-20200818-1351

Küldő

Viselt név: LENKOVICS LÁSZLÓ

Születési név: LENKOVICS LÁSZLÓ

Anyja neve: MILEI ANNA

Születési hely: NAGYKANIZSA

Születési idő: 1971.08.16

Dátum: 2020.08.18

Hivatkozási szám:

Azonosító: EPAPIR-20200818-1351

Témacsoport azonosító:
ONKORM_IGAZGATAS

Témacsoport neve: Önkormányzati
igazgatás

Ügytípus azonosító:
ONK_TELEPULESUZEM

Ügytípus neve: Településüzemeltetési
ügyek

Címzett

SZIGETVÁR VÁROS ÖNKORMÁNYZAT

Szigetvár

Zrínyi tér 1

Tárgy: Gázvezeték építéséhez tulajdonosi hozzájárulási kérelem

Tisztelt jegyző Asszony/Úr!

Társaságunk készíti a Szigetvár, Damjanich 21. alatti ingatlan gázbekötését. Az ingatlan előtti közterületen tervezett gázvezetékhez kérjük a tulajdonosi hozzájárulást a mellékelt kérelem alapján.

ÉRKEZETT

2020 AUG 19.

11139

Köszönettel:

Lenkovics László

KomfortMűhely Kft

+36302373004

lenkovics@gmail.com

got@komfortmuhely.hu

Mellékletek száma: 1

Fájlnév	Méret	Elhelyezkedés	Fájl lenyomata
Tulajdonosi_Hozzaj arulas__Szigetvar_ _Damjanich_Janos_ _utca_21.pdf	658.6 kB	KRX/OCD/Payload/ ID-2	C2B5B0A92C9864 BBB5D2921E02C0 0CD1814BFA2340 2BD7D5B5558A56 B0627841



KomfortMűhely Kft.

info@komfortmuhely.hu

Pécs, Budai Nagy Antal utca 1.

Munkaszám: GOT-2020_0305

Tárgy: Tulajdonosi hozzájárulási kérelem

Tisztelt Hölgyem / Uram!

Az E.ON Dél-Dunántúli Gázhálózati Zrt. megbízásából ezúton beterjesztjük a **7900 Szigetvár, Damjanich János utca 21., hrsz.: 1925/79** ingatlan földgázellátásának dokumentációját. A dokumentáció alapján kérjük, hogy a gázelosztó vezeték építéssel érintett **1925/74** hrsz-ú ingatlan vonatkozásában a Tulajdonosi hozzájárulását megadni szíveskedjen.


Melléletek:

- Helyszínrajz (M 1:250): Rajzsám: Gg-01
- Keresztszelvény (M 1:50): Rajzsám: Gg-02
- Bekötési részletrajz (M 1:20): Rajzsám: Gg-03

Üdvözlettel:

Pécs, 2020. 08. 18


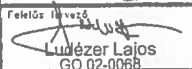
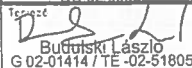
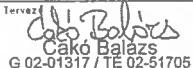

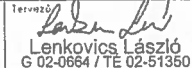
Lenkovics László
+36 30 23 73 004

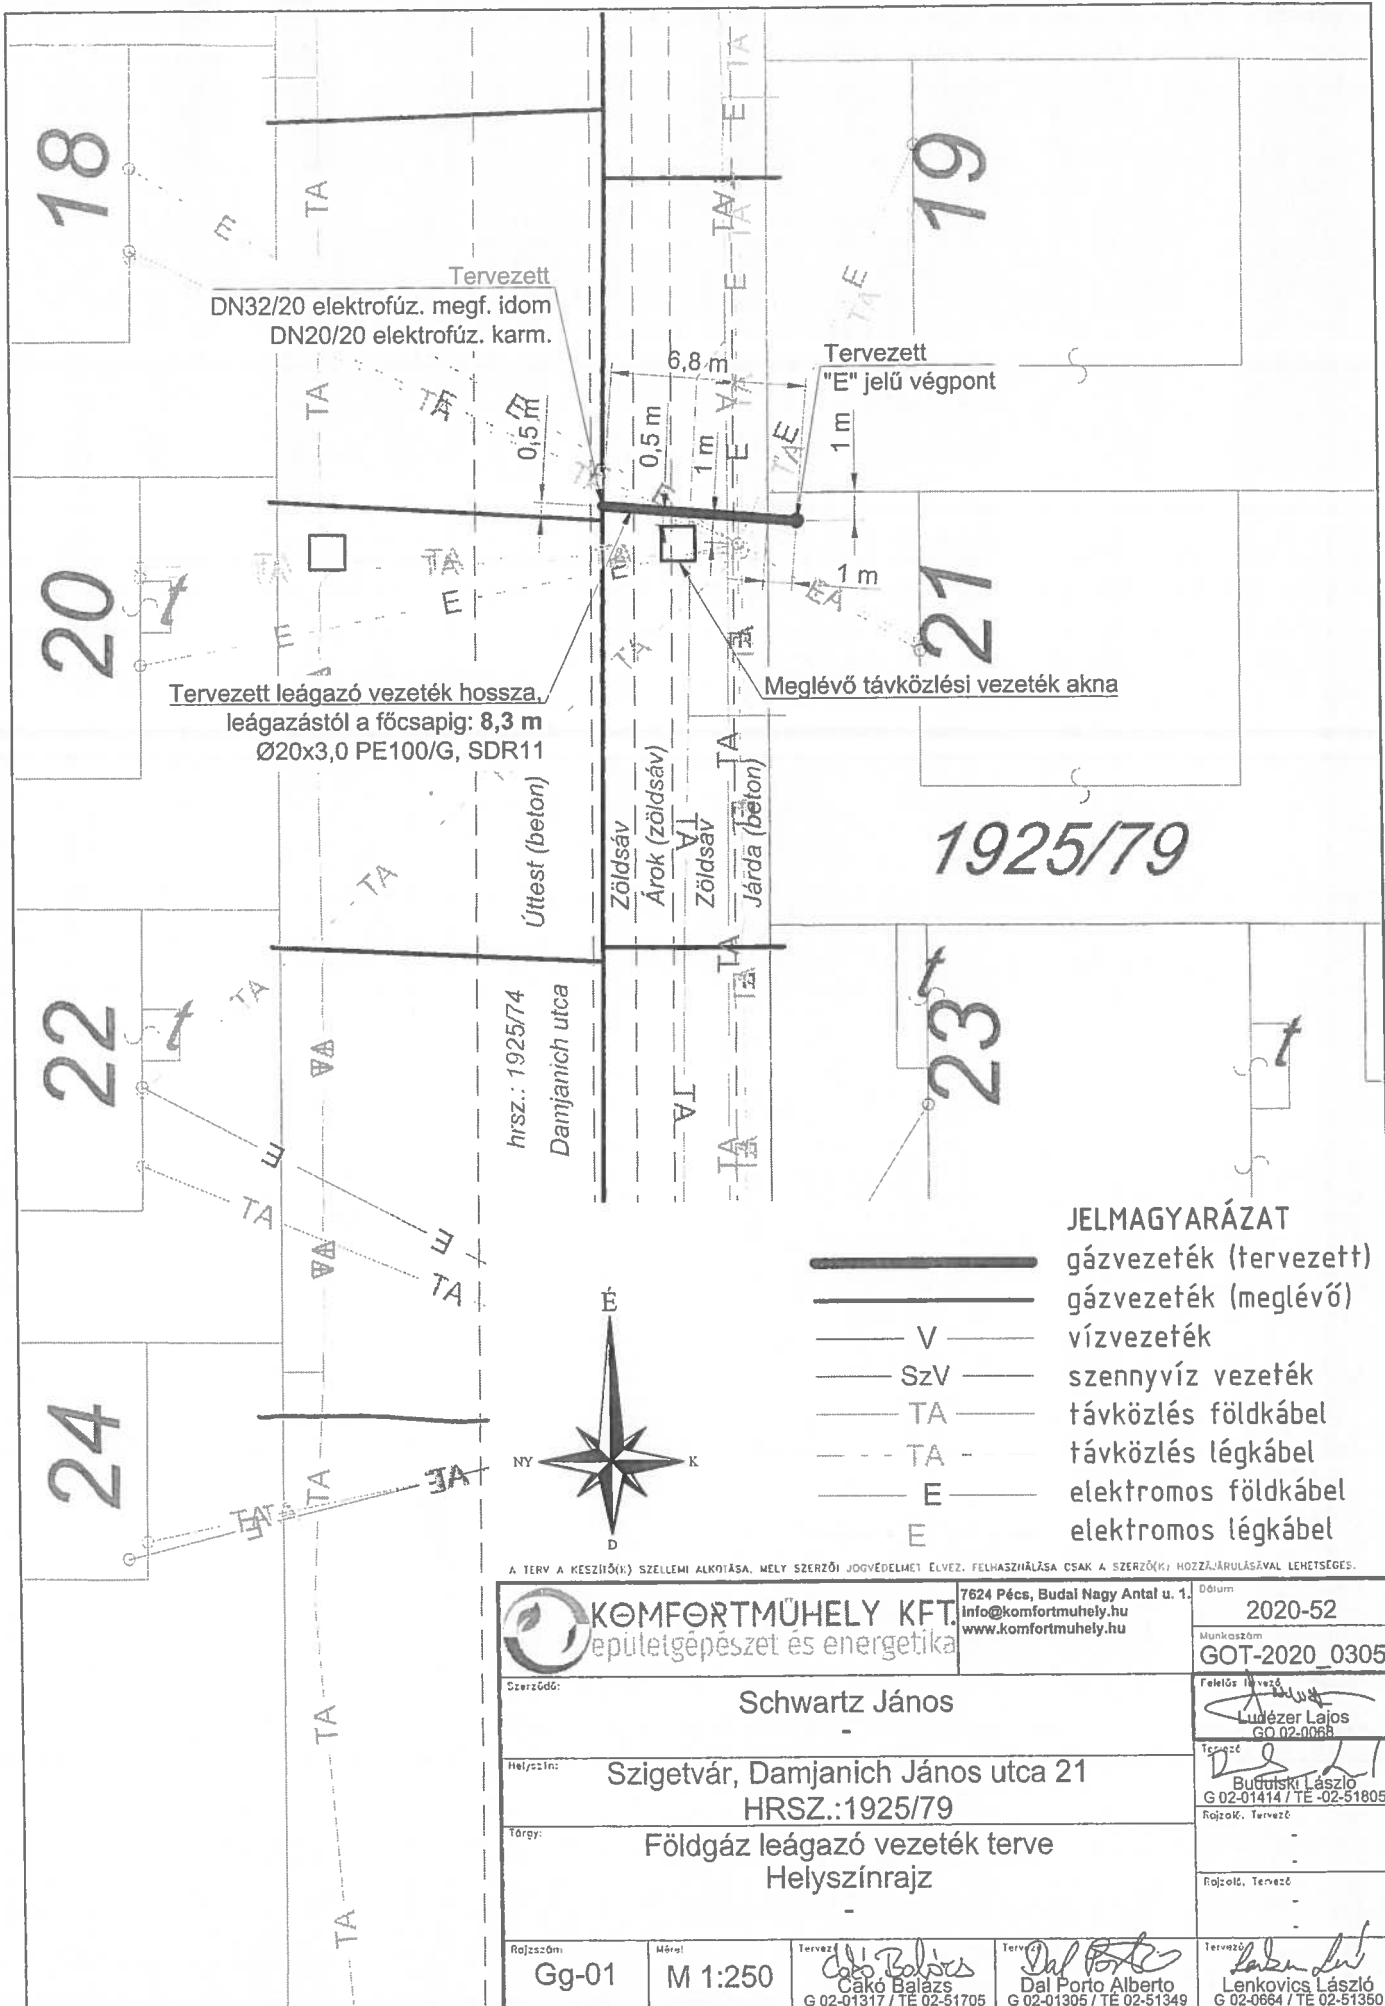


JELMAGYARÁZAT

- gázvezeték (tervezett)
- gázvezeték (meglévő)
- vízvezeték
- szennyvíz vezeték
- távközlés földkábel
- távközlés lévkábel
- elektromos földkábel
- elektromos lévkábel

A TERV A KÉSZÍTŐ(N) SZELLEMI ALKOTÁSA, MELY SZERZŐI JOGVÉDELMEI ELVEZ. FELHASZNÁLÁSA CSAK A SZERZŐ(K) HOZZÁJÁRULÁSÁVAL LEHETSÉGES.

 KÖMFORTMŰHELY KFT. épületgépészet és energetika	7624 Pécs, Budai Nagy Antal u. 1. info@komfortmuhely.hu www.komfortmuhely.hu	Dátum 2020-52
		Munkaszám GOT-2020_0305
Szerző: Schwartz János		Feltérő írás  Ludezer Lajos GO 02-0068
Helyszín: Szigetvár, Damjanich János utca 21 HRSZ.:1925/79		Tervező  Buditski László G 02-01414 / TE -02-51805
Típus: Földgáz leágazó vezeték terve Helyszínrajz		Rajzok, Tervező - Rajzolt, Tervező -
Rajzszám: Gg-01	Mérés: M 1:250	Tervező  Cákó Balázs G 02-01317 / TE 02-51705
		Tervező  Dal Porto Alberto G 02-01305 / TE 02-51349
		Tervező  Lenkovics László G 02-0664 / TE 02-51350

**"E" jelű végpont
csatlakozás PE vezetékre**

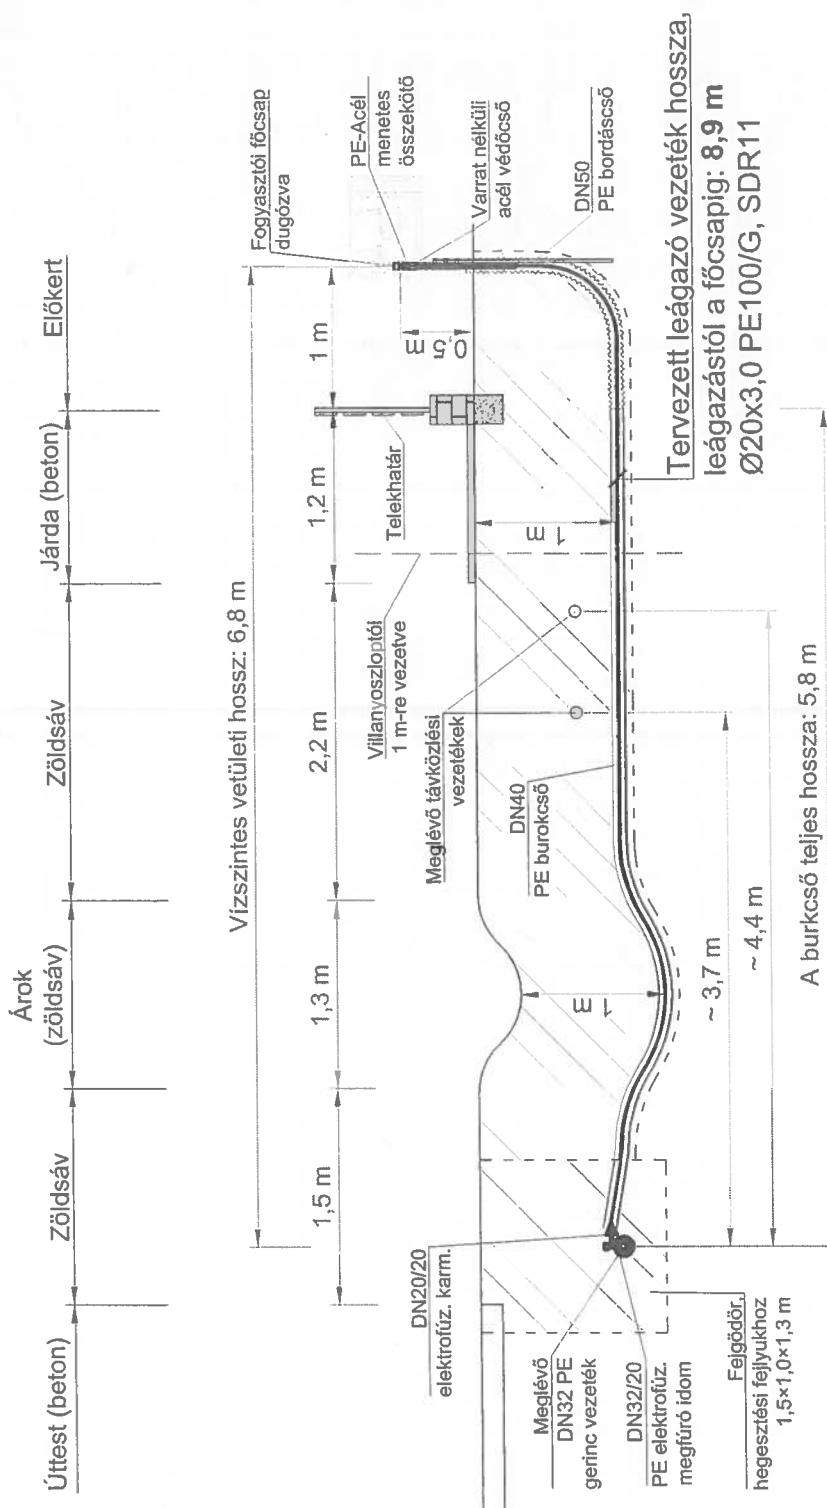


A TERV A KÉSZÍTŐ(N)K SZELEMI ALKOTÁSA, MELY SZERZŐI JOGVÉDELMEZ ELVEZ. FELHASZNÁLÁSA CSAK A SZERZŐ(N)K HOZTÁJÁRULÁSÁVAL LEHETÉGES.

JELMAGYARÁZAT:


- gázvezeték (tervezett)
- gázvezeték (meglévő)
- vízvezeték
- szennyvíz vezeték
- távközlés
- elektromos vezeték/kábel

KOMFORTMŰHELY KFT. épületgépészet és energetika		7624 Pécs, Budai Nagy Antal u. 1. info@komfortmuhely.hu www.komfortmuhely.hu	Dátum 2020-52
Szerző: Schwartz János		Munkaszám GOT-2020_0305	
Helyszín: Szigetvár, Damjanich János utca 21 HRSZ.:1925/79		Tervező: Ludézer Lajos GO 02-0068	
Tárgy: Földgáz leágazó vezeték terve Keresztszelvény		Tervező: Budai László G 02-01414 / TE -02-51805	
Rajzszám Gg-02		Rajzok: Tervező - - -	
Mérés M 1:50		Rajzok: Tervező - - -	
Tervező: Csáki Balázs G 02-01317 / TE 02-51705		Tervező: Dal Porto Alberto G 02-01305 / TE 02-51349	
		Tervező: Lenkócs László G 02-0664 / TE 02-51350	


"E" jelű végpont részletrajza, M = 1:20

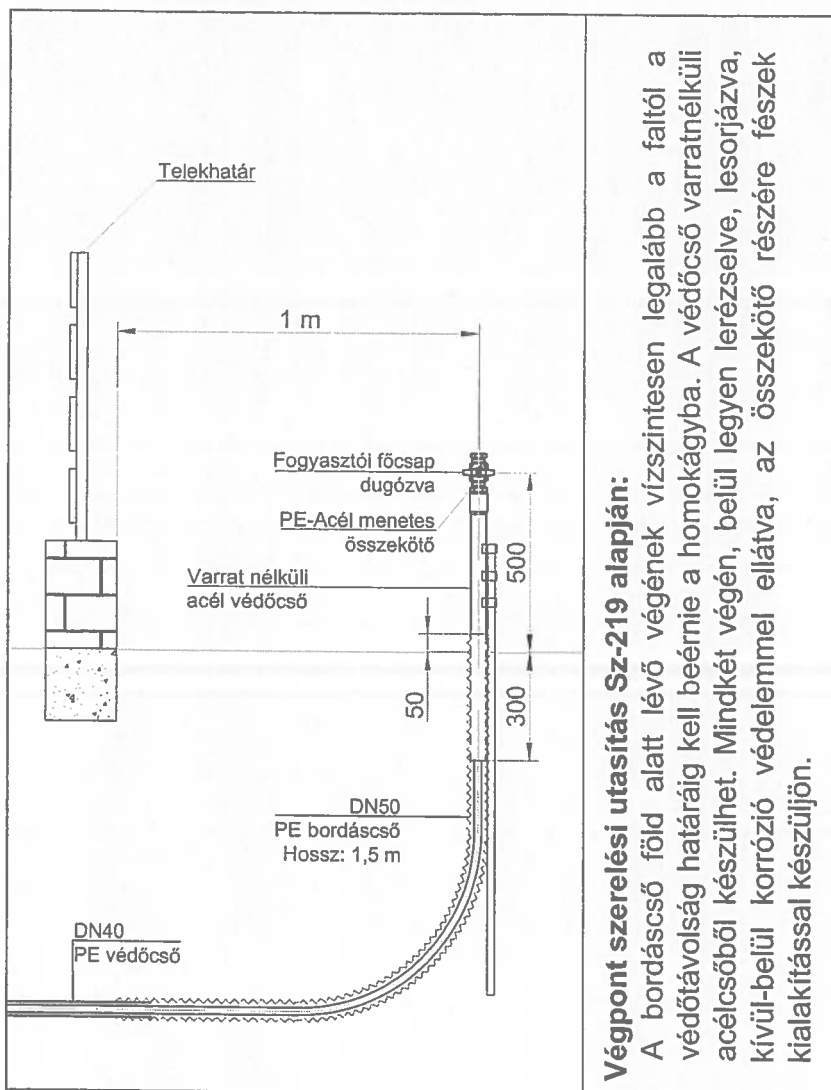

Munkaárok keresztmetszévény

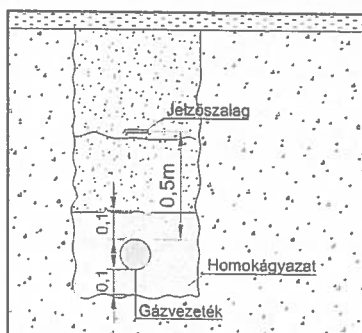

Munkaárok kilakítása

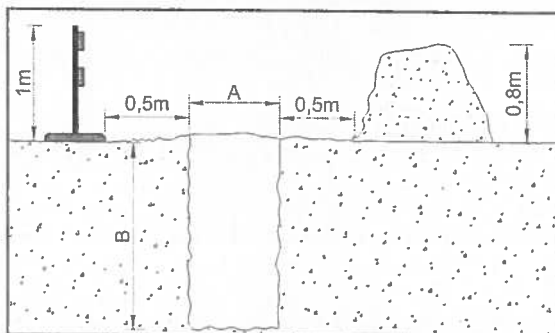

A és B méretei az Sz-219 alapján: A= 0,6 m; B=1,0 m
 Hegesztési fejlük (H×S) = min. 1,5 x 1,0 m

FEJGÖDÖR KIALAKÍTÁSÁNÁL A KÖRNYEZŐ KÖZMŰVEKRE FIGYELEMMEL KELL LENNI!!!

A NYOMÁS ALATTI MEGFÚRÓ IDOMOK KEZELÉSI UTASÍTÁSÁBAN FOGLALTAKAT BE KELL TARTANI!!

A TERV A KÉSZÍTŐ(K) SZELLEMI ALKOTÁSA, MELY SZERZŐI JOGVEDELMEZ ELVEZ. FELHASZNÁLÁSA CSAK A SZERZŐ(K) HOZZÁJÁRULÁSÁVAL LEHETSÉGES.

KÖMFORTMŰHELY KFT. épületgépészet és energetika		7624 Pécs, Budai Nagy Antal u. 1. info@komfortmuhely.hu www.komfortmuhely.hu	Dátum: 2020-52
Szerzősöd: Schwartz János		Munkaszám: GOT-2020_0305	
Helyszín: Szigetvár, Damjanich János utca 21 HRSZ.:1925/79		Felelős: Ludézer Lajos GO 02-0068	
Tárgy: Földgáz leágazó vezeték terve Bekötési részletrajz		Tervező: Budafiski László G 02-01414 / TE -02-51805	
Rajtszám: Gg-03		Rajzolt, Tervező: -	
Műriel: M 1:20		Rajzolt, Tervező: -	
Tervező: Cakó Balázs G 02-01317 / TE 02-51705		Tervező: Dal Porto Alberto G 02-01305 / TE 02-51349	
Tervező: Lenkovics László G 02-0664 / TE 02-51350		Tervező: -	

Nem hiteles tulajdoni lap

Nem hiteles tulajdoni lap

3. sz. melléklet

Nem hiteles tulajdoni lap

BANKH Földhivatali Főosztály Földhivatali Osztály 5
Szigetvár 7900 Szigetvár, Kossuth tér 10. Pf:24

Oldal: 1/1

Nem hiteles tulajdoni lap - Szemle másolat

Megrendelés szám: 30005/134669560

2020.08.19

SZIGETVÁR

Szektor : 53

Belterület 1925/74 helyrajzi szám

I. RÉSZ

1. Az ingatlan adatai:

alrészlet adatai

művelési ág/kivett megnevezés/

m.n.o

terület kat.t.jov. alosztály adatai

ha m2 k.fill. ter. kat.jov

ha m2 k.fill

Kivett közműt

0

6369

0,00

II. RÉSZ

3. tulajdoni hányad: 1/1

bejegyző határozat, érvényességi idő: 32445/2/1992.06.15

jogcím: tulajdonba adás 1990.LKV.tv.107.§.(2)

jogállás: tulajdonos

név: SZIGETVÁR VÁROS ÖNKORMÉNYZATA

cím: 7900 SZIGETVÁR Erinyi tér 1

törzsszám: 15724193

III. RÉSZ

NEM TARTALMAZ BEJEGYZÉST

Ez a tulajdoni lap közigazgatási hatósági eljárás céljából került kiadásra. Másra nem használható.

TULAJDONI LAP VÉGE

Nem hiteles tulajdoni lap


Nem hiteles tulajdoni lap

Nem hiteles tulajdoni lap

Nem hiteles tulajdoni lap

Nem hiteles tulajdoni lap

Nem hiteles tulajdoni lap

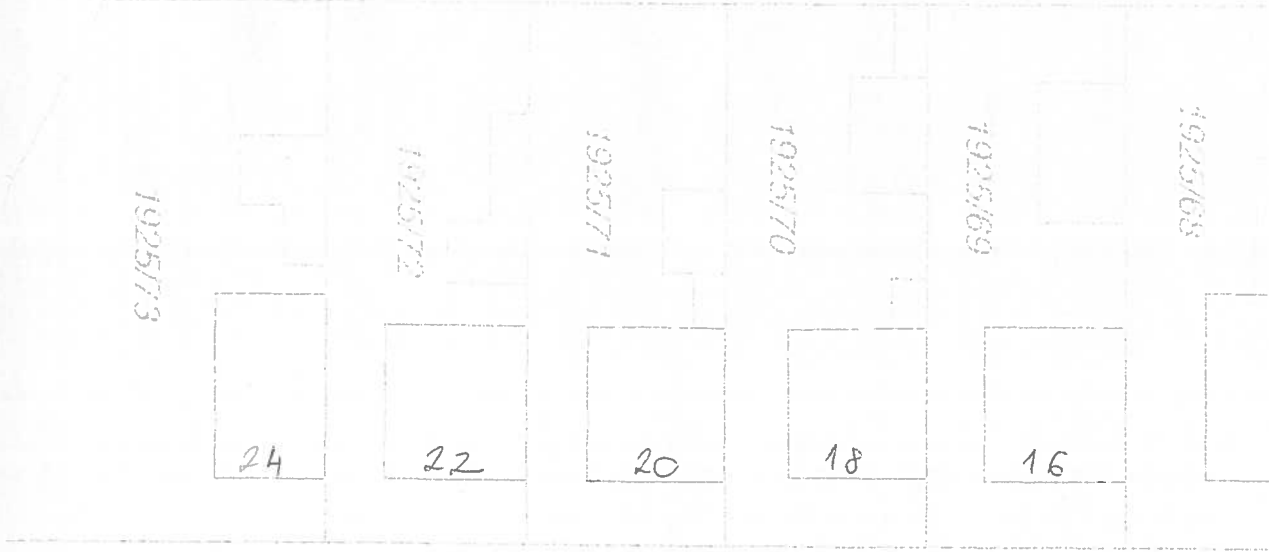

Damjanich utca

